


EXIMICIÓN TOTAL O PARCIAL DE LOS RETIROS DE FRENTE TIPOLOGÍA DE SEMIPERÍMETRO LIBRE


3.3.3.4b

Parcela comprendida entre un baldío y una construcción existente, edificada con retiro de frente o a línea municipal.

PLANTA

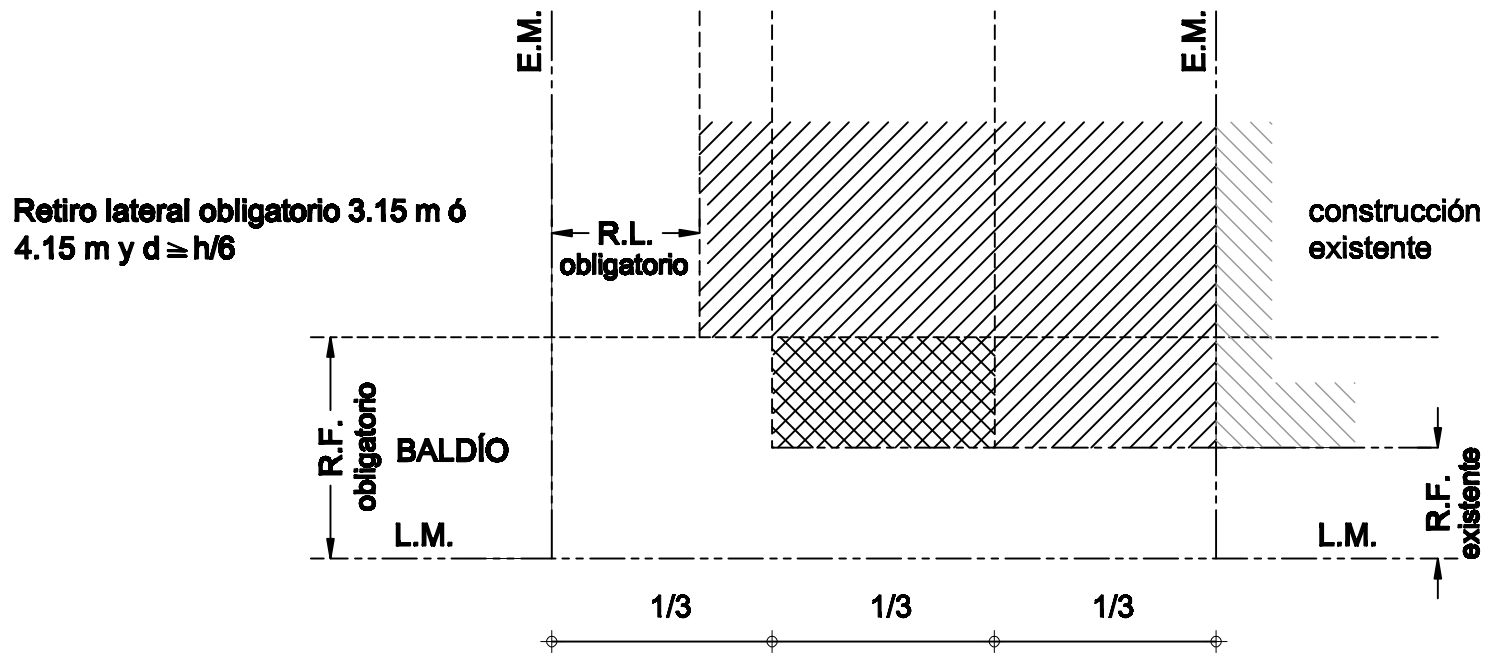

PLANTA

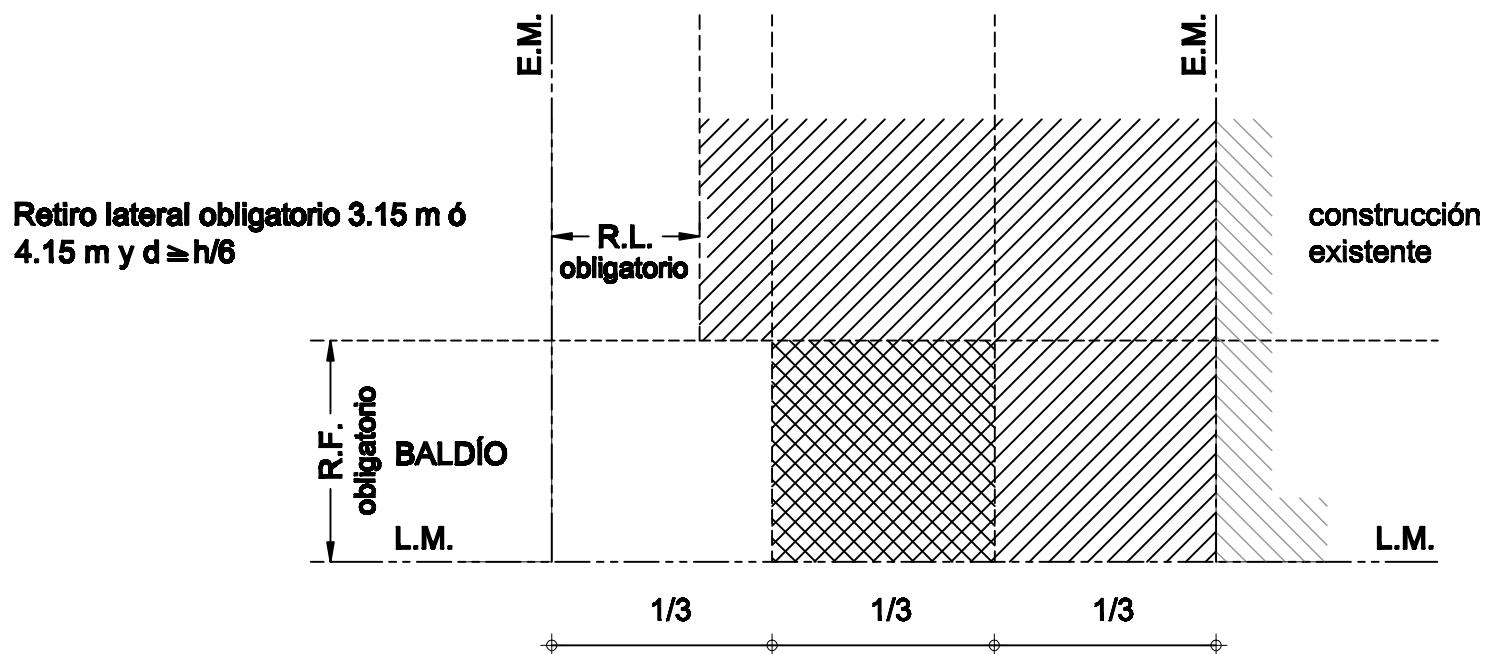

REFERENCIAS ARTS. 3.3.3.4a y 3.3.3.4b



Parcela en cuestión



Construcción lindera existente



Dentro de éste límite, el proyectista optará por el retiro de frente más conveniente