

2	3	4
5	6	7
8	9	
13	14	15




PLANCHETA URBANÍSTICA INTRAEJIDAL

A

7₁₂

- J. COSTA
- J. F. CZETZ
- M. CHILAVERT
- E. RAUCH
- M. CALAZA
- CNEL. SUAREZ
- L. ARRUÉ
- T. RÍO HONDO
- ARMENIA
- AV. A. ALIÓ
- GRECIA
- P. ALBARRACÍN
- R. DE ESCALADA
- E. DE ISRAEL
- D. ORTEGA
- G. A. NASSER
- REP. DEL LÍBANO
- TRES ARROYOS
- E. BORDABEHERE
- BAHÍA BLANCA
- M. ACOSTA
- AV. CHAMPAGNAT
- V. MONTES
- JUNCAL
- MALVINAS
- LOS ANDES
- T. DEL FUEGO

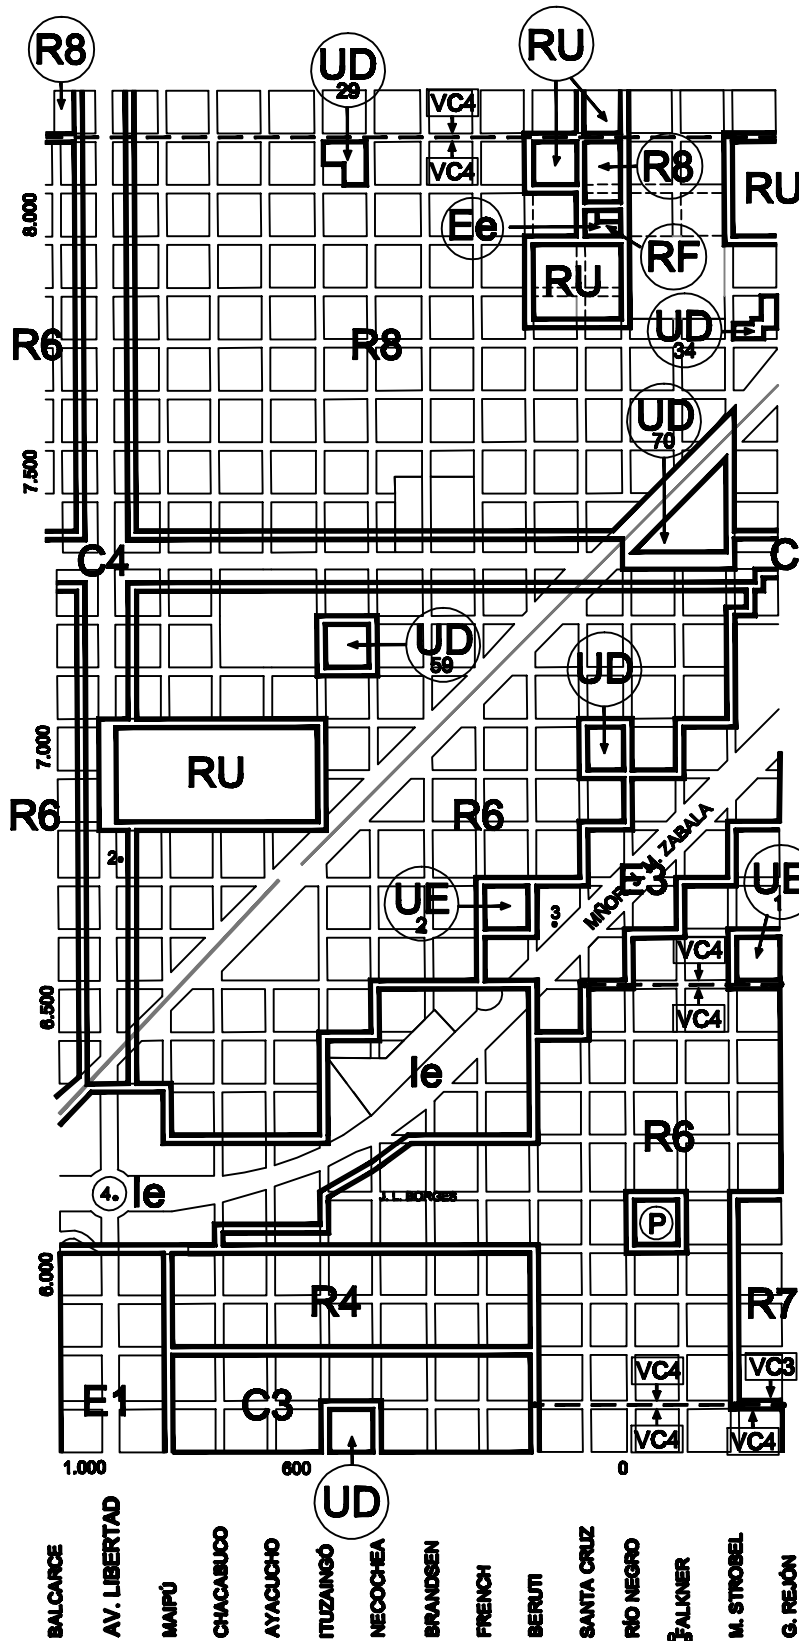

- P. ZANNI
- E. BRADLEY
- CANDELARIA
- LORENZINI
- LUZURIAGA
- RIZZUTO
- ASTURIAS
- JOVELLANOS
- PELAYO
- AV. DELLA PAOLERA
- PIRÁN
- M. FUNES DE MILLÁN
- BÉLGICA
- J. B. DE LASALLE
- S. J. DE CALASANZ
- M. ZUBIRÍA
- T. VERA Y ARAGÓN
- MONTES CARBALLO
- R. GUARANI
- M. DE UNAMUNO
- M. GORRITI
- J. V. GONZALEZ
- R. ROJAS
- G. DAIREAUX
- O. ANDRADE
- ORTEGA Y GASSET
- A. ROFFO

VC

VÍAS CLASIFICADAS VER ART. 58.33 DEL C.O.T