


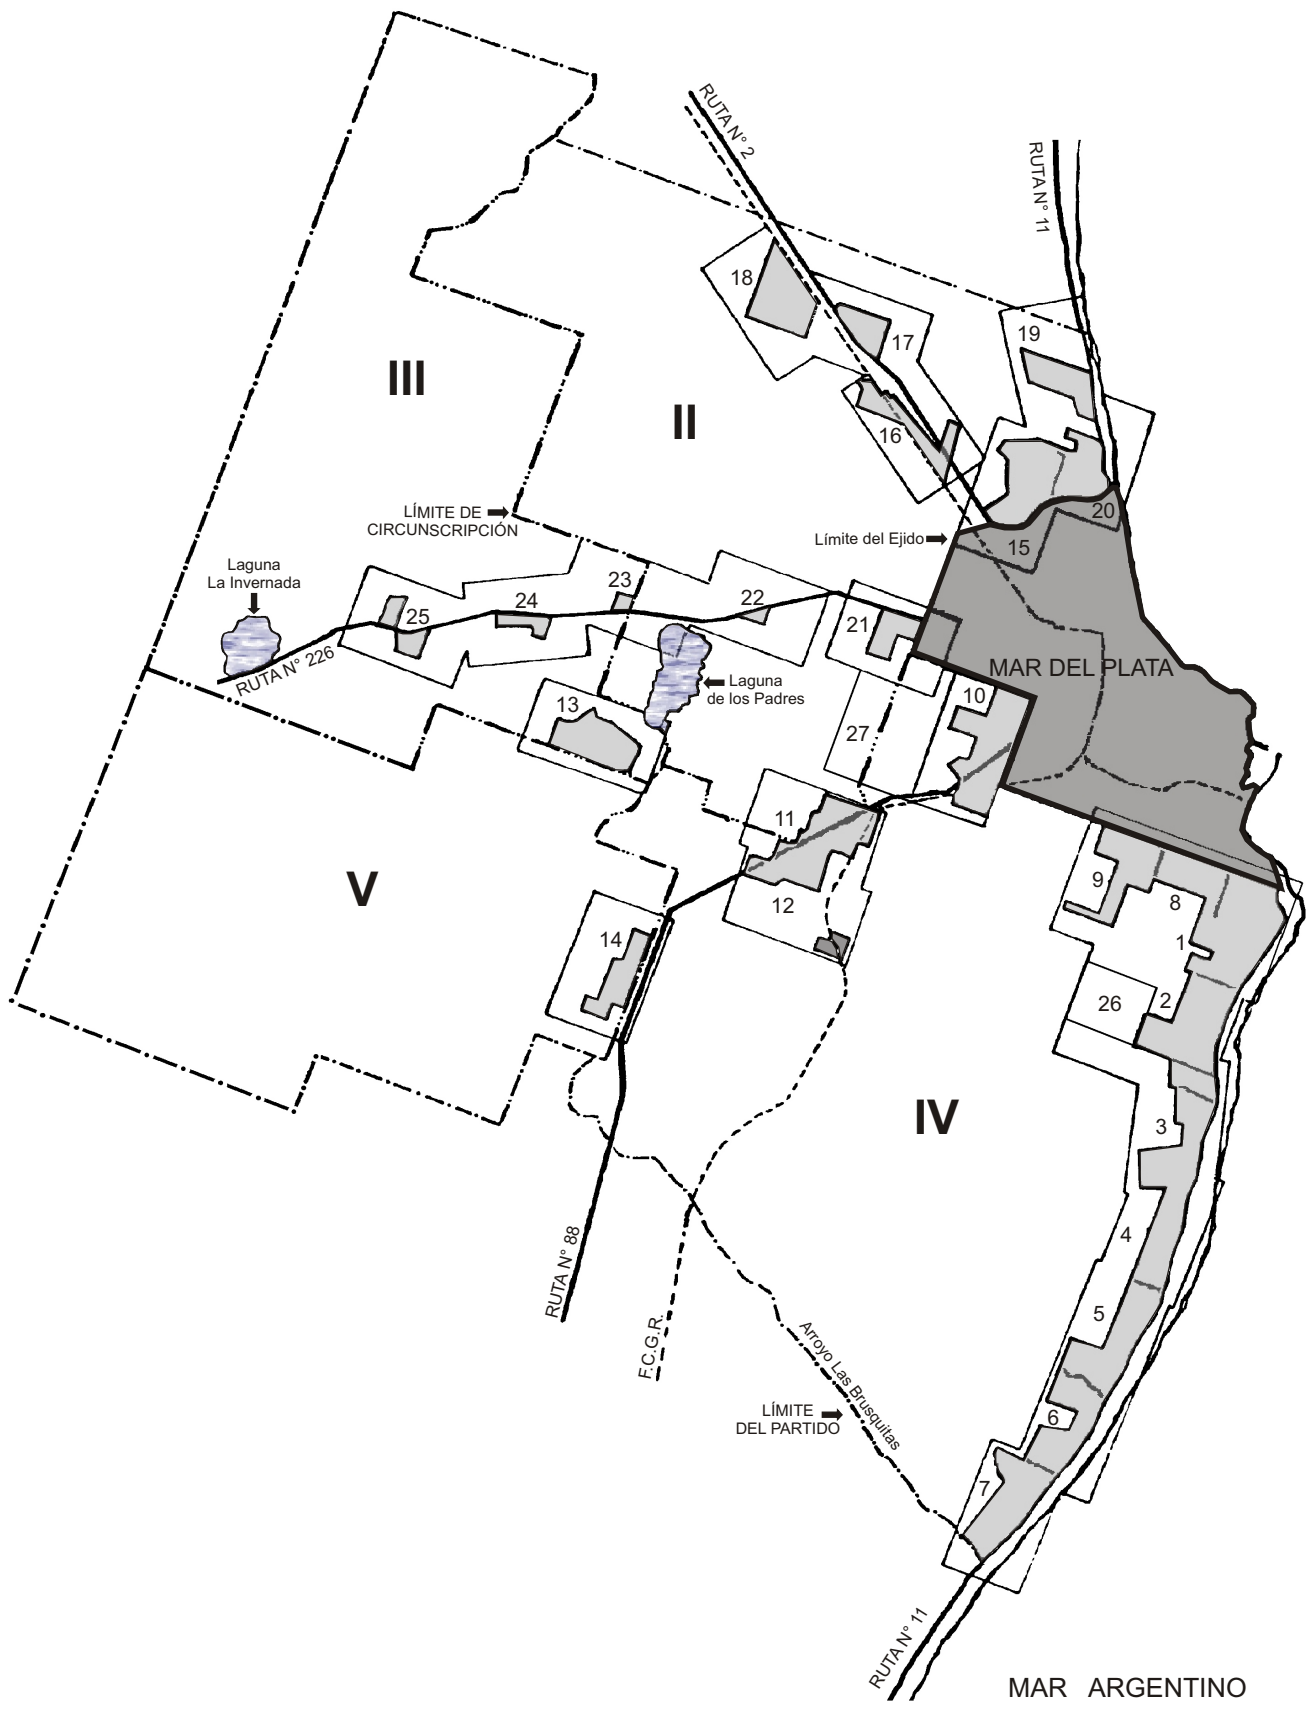

PLANCHETAS FUERA DEL EJIDO URBANO

DESIGNACIÓN Y UBICACIÓN

B



ÁREAS URBANAS DENTRO DEL EJIDO

EN TODAS LAS RUTAS VERIFICAR RESTRICCIONES Co.B.V. DISTRITO BORDE VIAL

ÁREAS URBANAS FUERA DEL EJIDO