



PLANCHETA URBANÍSTICA EXTRA EJIDAL


9¹³

ÁREAS CoLM1
SANTA CELINA - NUEVO GOLF
CIRCUNSCRIPCIÓN IV SECCIÓN Z, FF

B

CONTINÚA EN PLANCHETA A21 y A24

- A. VALENTINI
- DELLEPIANE
- TALCAHUANO
- MATEOTTI
- R. DE RIEGO
- M. SAVIO
- R. SAENZ PEÑA
- E. ETCHEVERRÍA
- GALICIA
- L. AGOTE
- A. FLEMING
- SANTA CECILIA
- A. GIANNELLI
- JOSÉ MARTI
- CERRITO
- M. T. DE ALVEAR
- J. HERNANDEZ
- A. KORN
- JURAMENTO

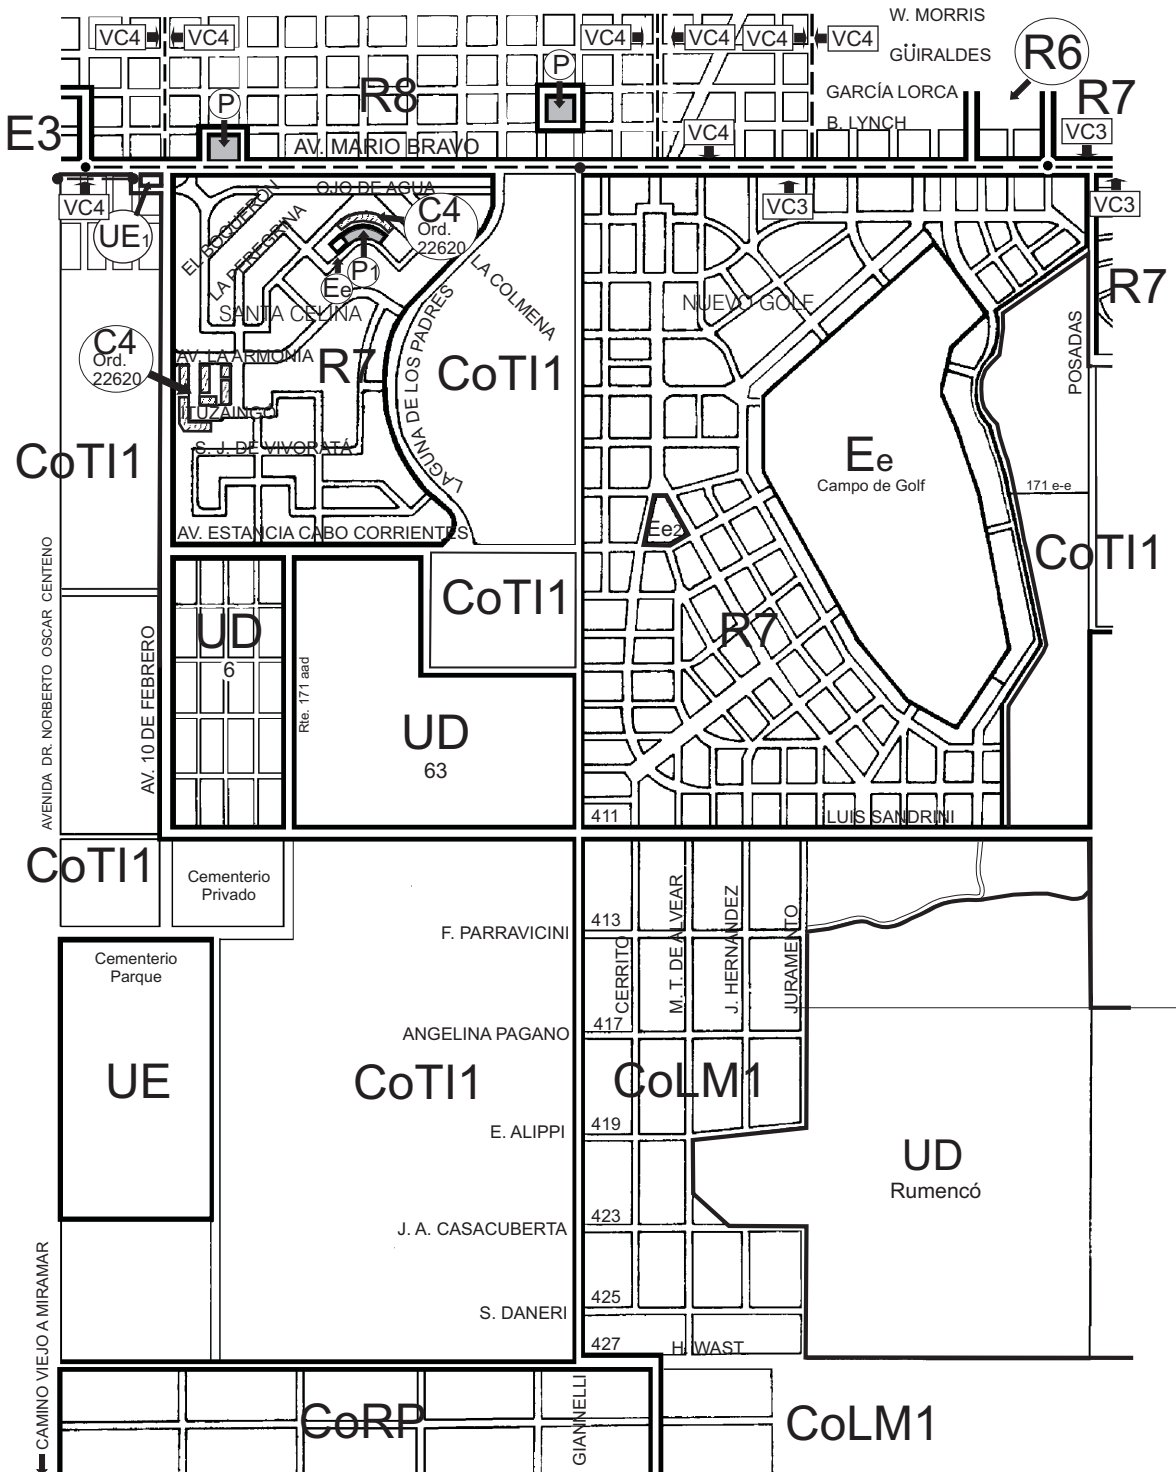

CONTINÚA EN PLANCHETA B8