




# PLANCHETA URBANÍSTICA EXTRA EJIDAL

# 10<sup>23</sup>


## ÁREAS UTI2 - CoTI2 GRAL. BELGRANO - LAS AMÉRICAS - PARQUE PALERMO CIRCUNSCRIPCIÓN IV SECCIÓN L, AA, BB, DD

### B


CONTINÚA EN PLANCHETA A5

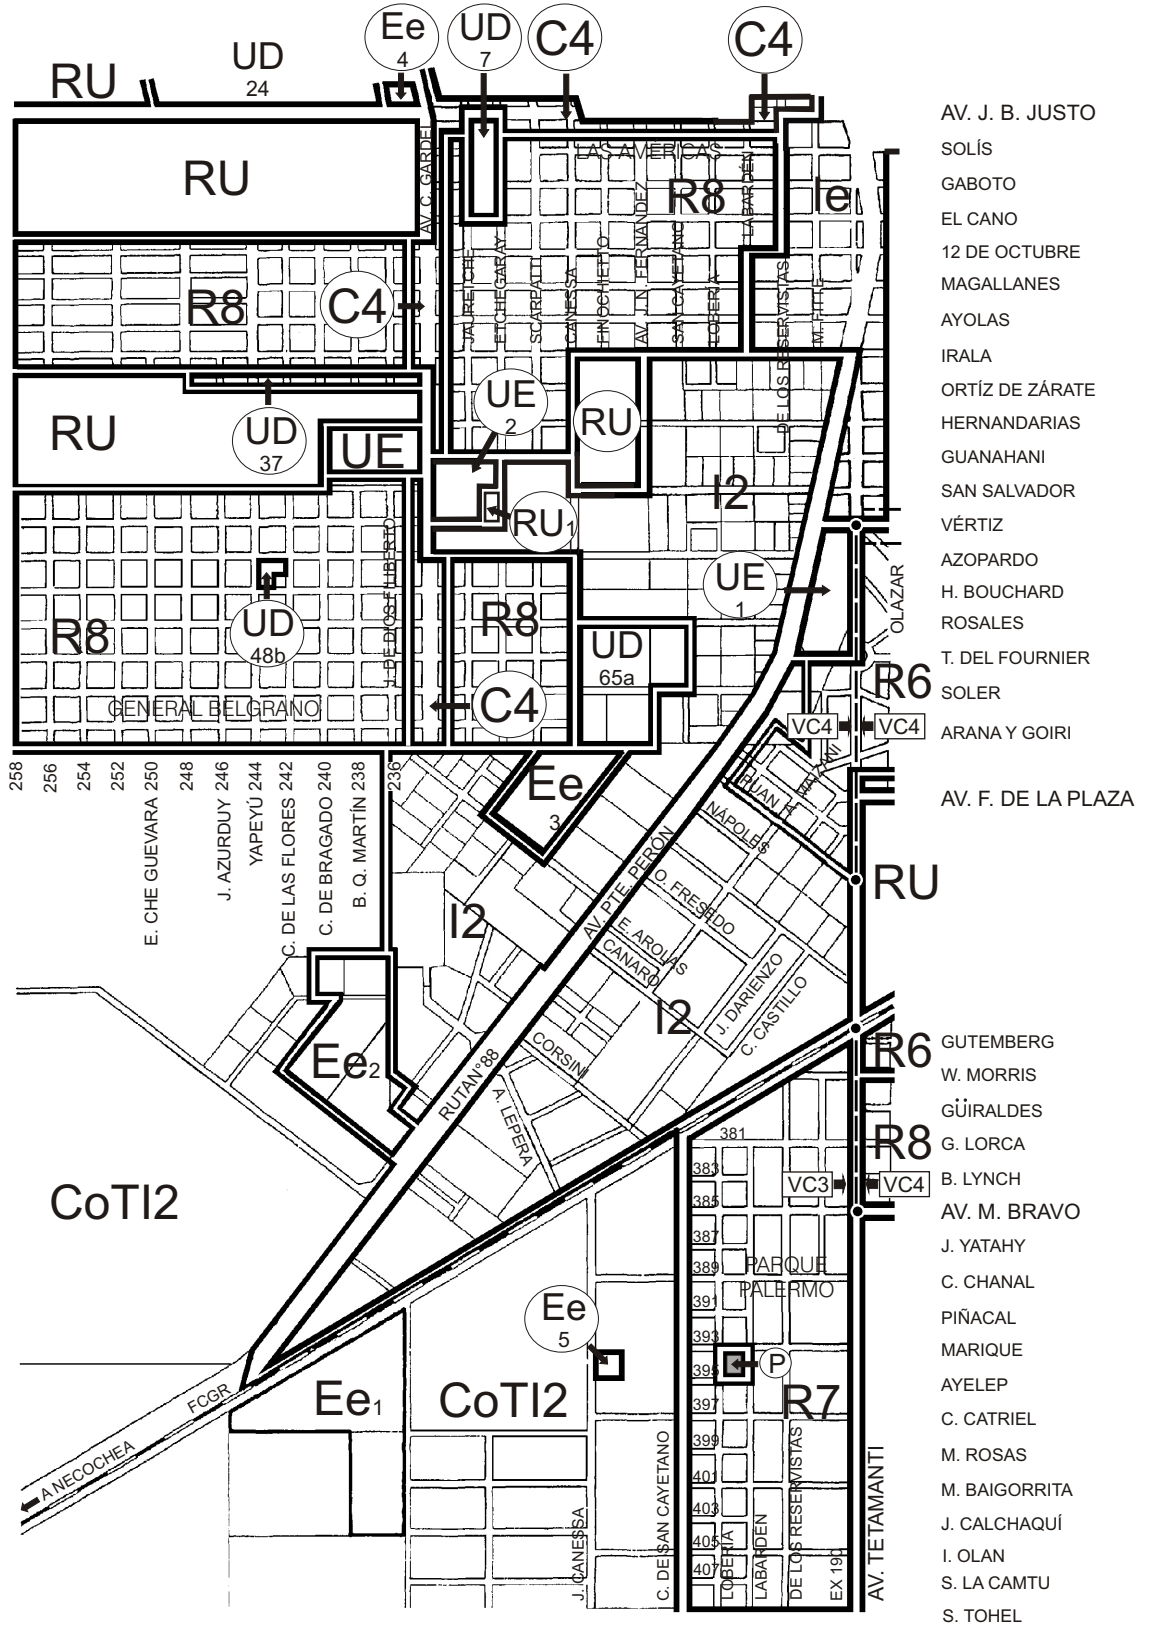

CONTINÚA EN PLANCHETA A10 Y A11

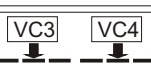

VÍAS CLASIFICADAS VER ART. 5.6.3.3 DEL C.O.T.

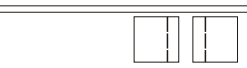

CALLE SUJETA A ENSANCHE VER ART. 7.2.5 DEL C.O.T.