


PLANCHETA URBANÍSTICA EXTRA EJIDAL

20<sub>8</sub>

ÁREA ULM2a  
PARQUE CAMET - PARQUE PEÑA  
CIRCUNSCRIPCIÓN II SECCIÓN A, B, F, G, H


B

VER GRÁFICO ZONA DE SEGURIDAD AEROPUERTO

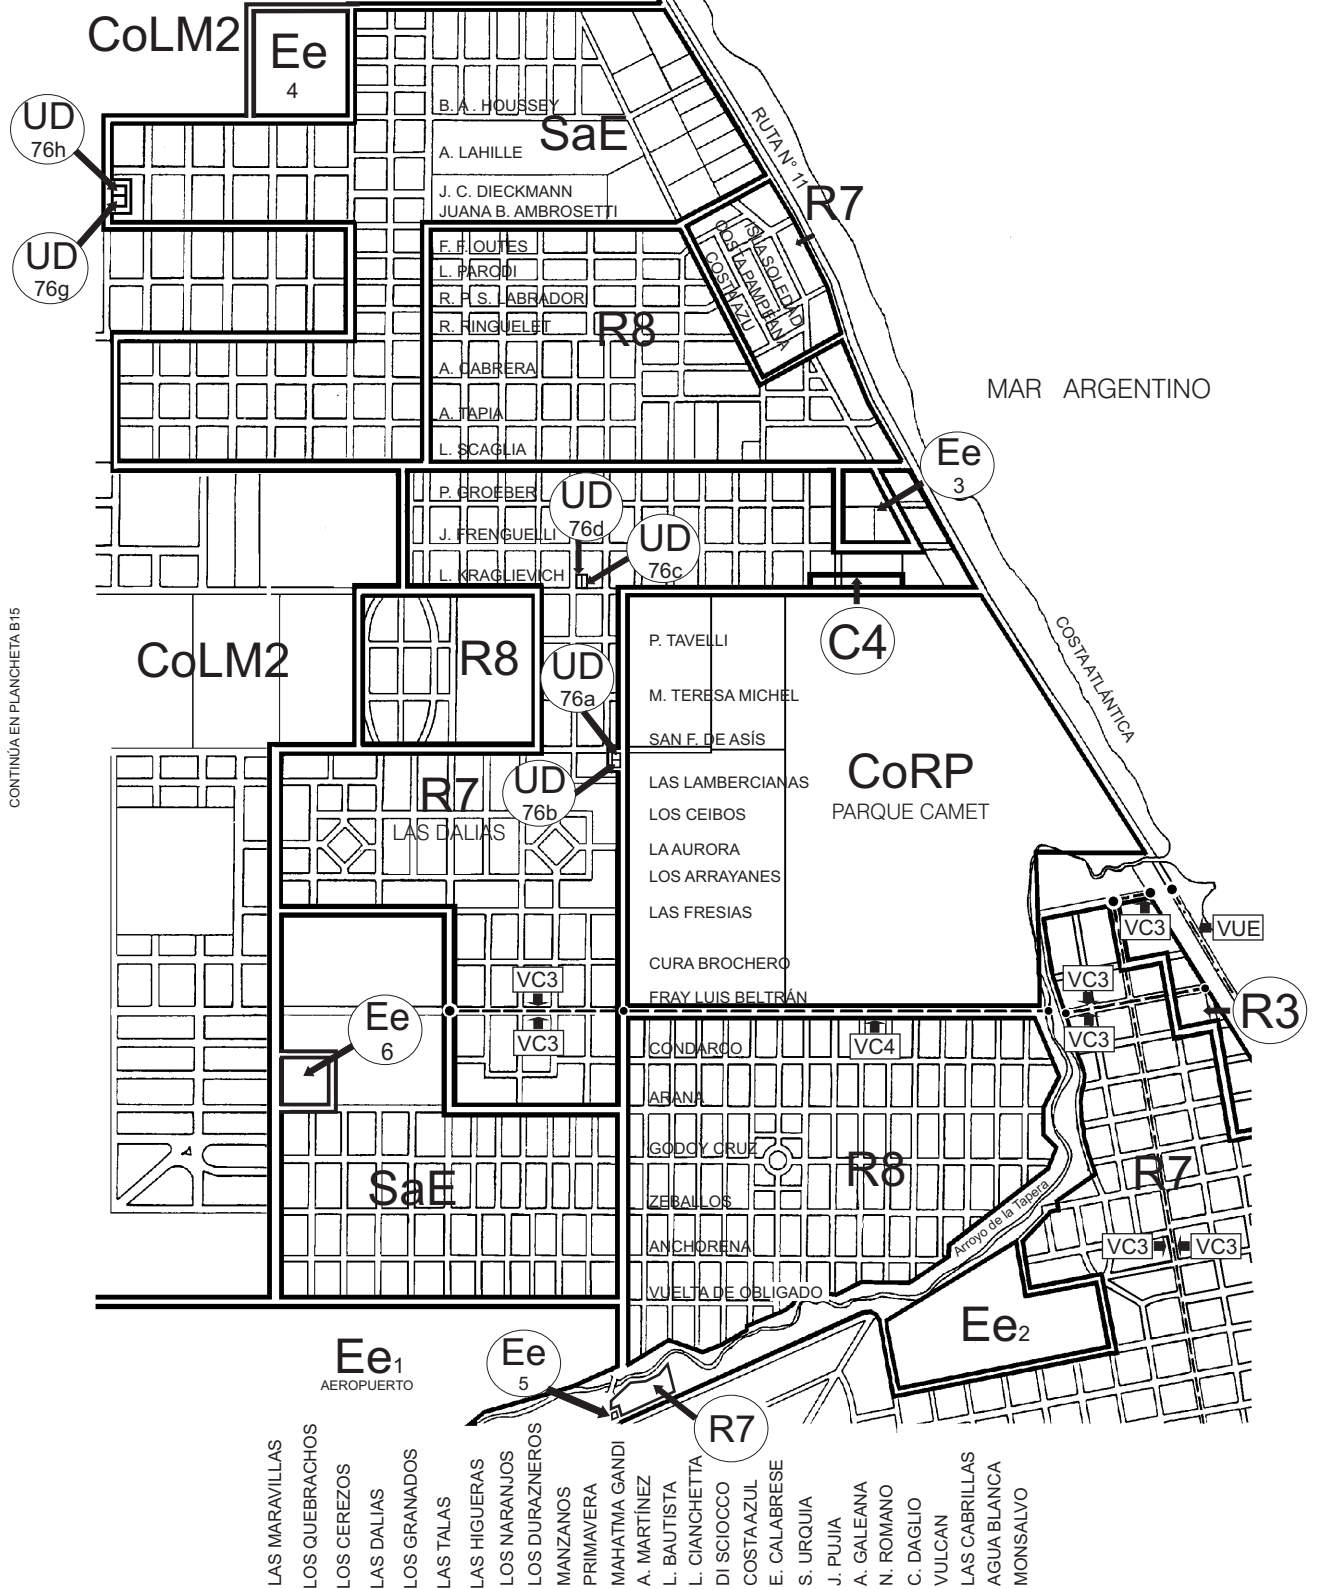

CONTINÚA EN PLANCHETA B15

CONTINÚA EN PLANCHETA N° A9

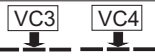

VÍAS CLASIFICADAS VER ART. 5.6.3.3 DEL C.O.T.



VÍA USOS ESPECÍFICOS VER ART. 5.6.3.4.2 DEL C.O.T.